


Схема демонтируемого ограждения*

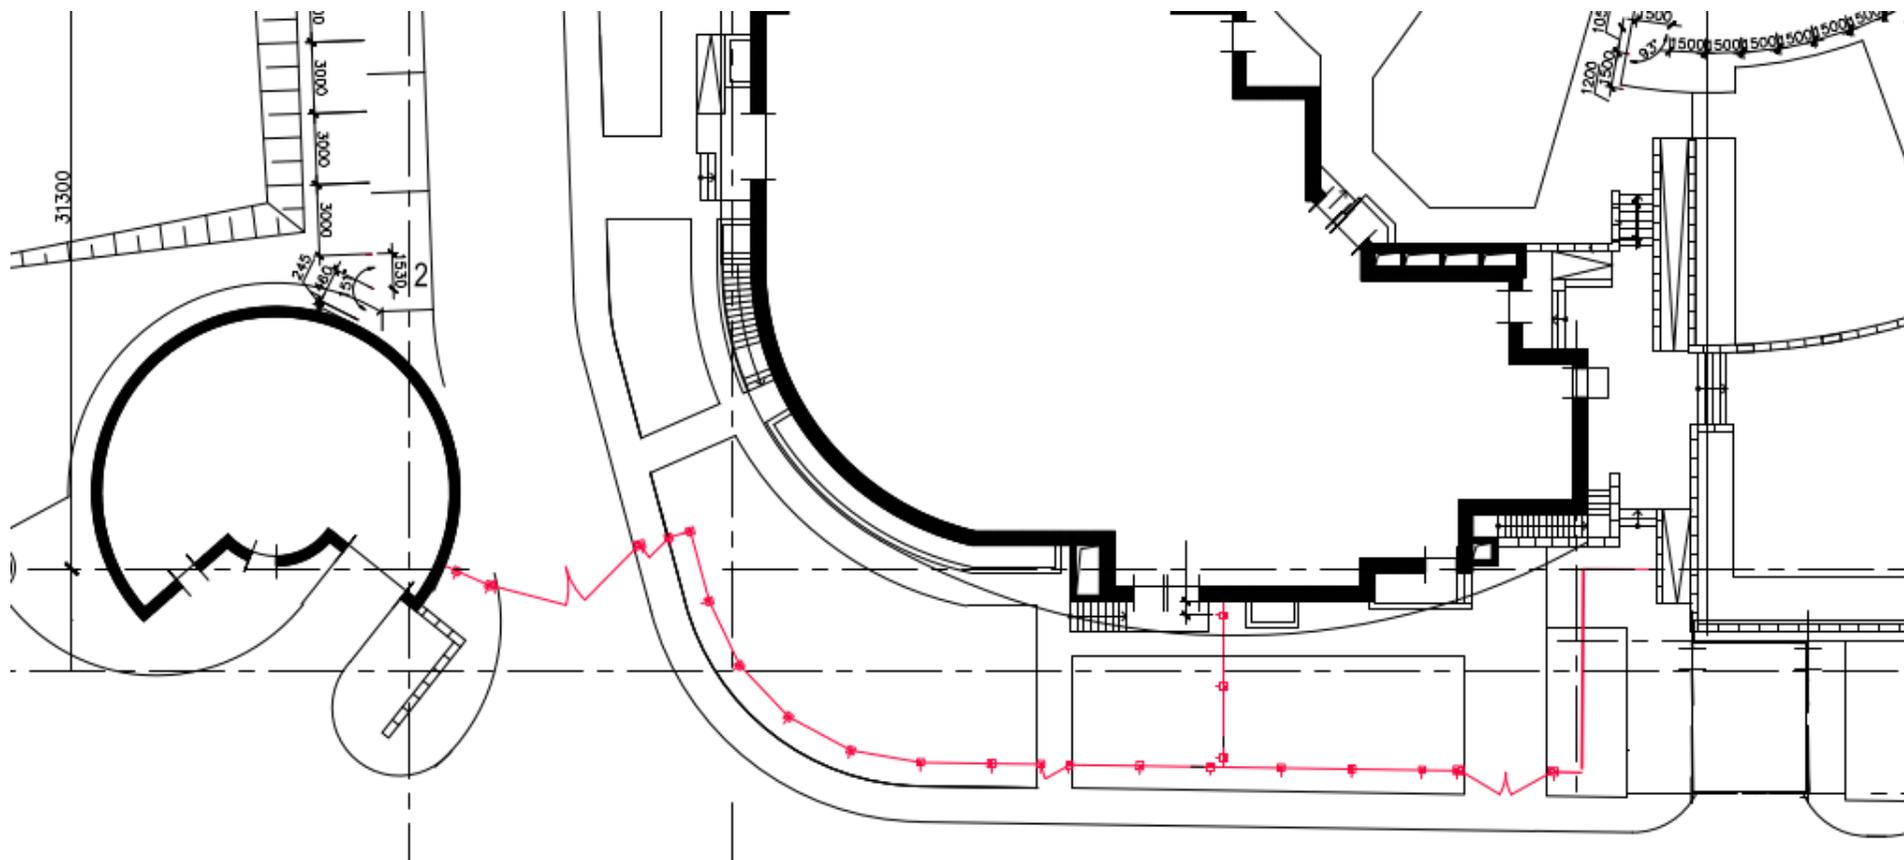

- Демонтируемое ограждение выделено **красным** цветом